




- Cloture
- Talus
- Dalles béton
- Engazonnement
- Surboisé de platfond

- Légende**
- OF Menuiserie ouvrant à la française
 - F Menuiserie fixe
 - VR Volet roulant
 - ETEL Espace technique électrique du logement
 - CH Chaudière gaz
 - LV Emplacement lave vaisselle
 - R Emplacement réfrigérateur
 - LL Emplacement lave linge

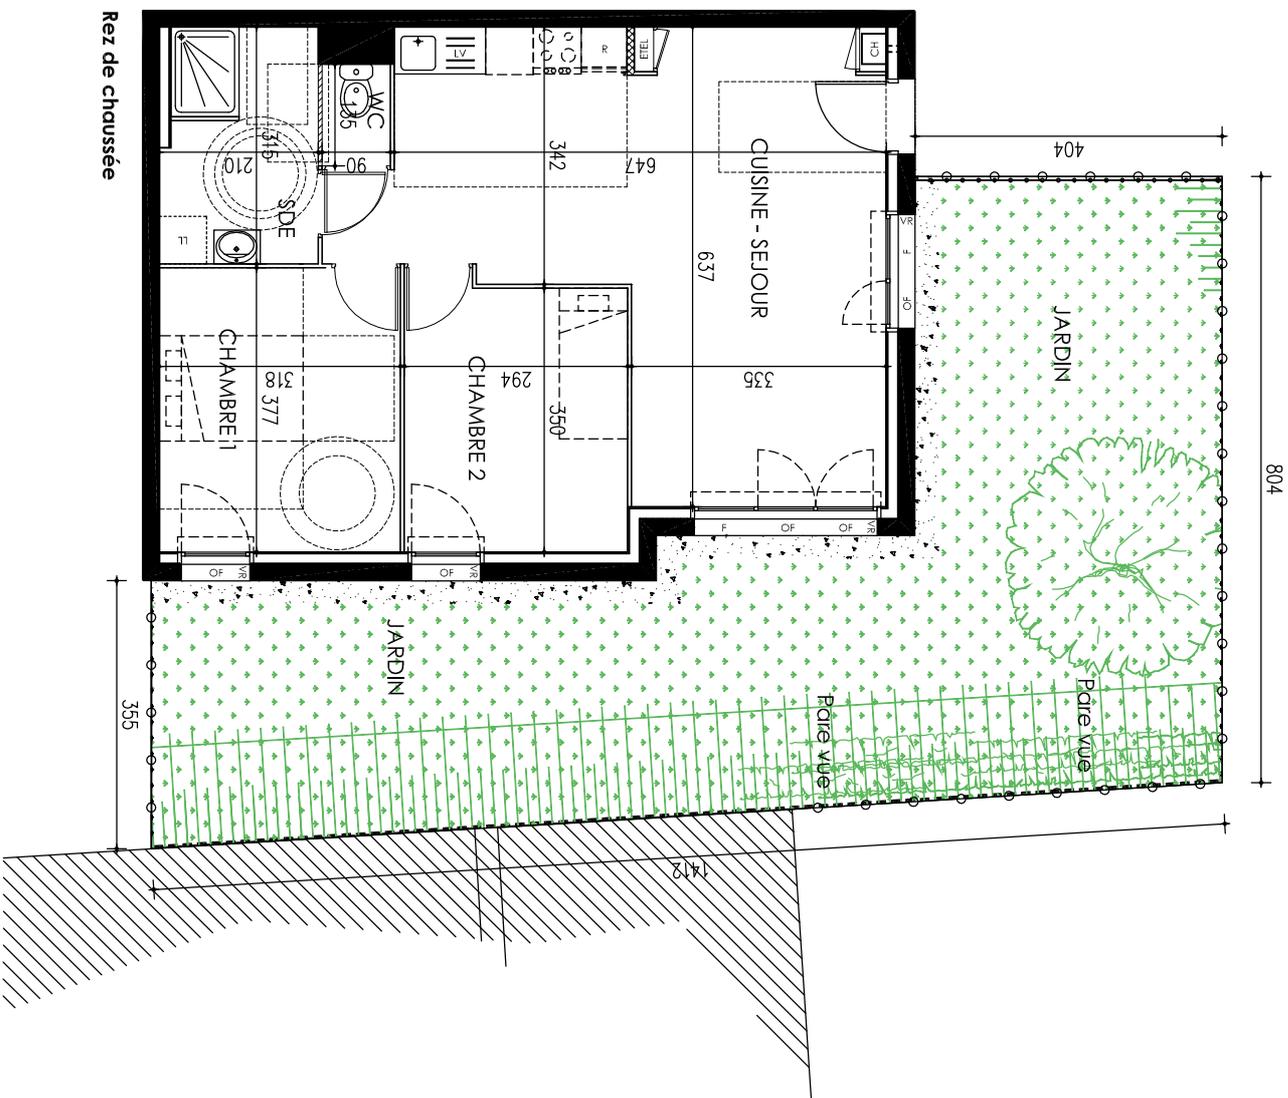

Rez de chaussée

Surfaces habitables arrondies au quart d'unité près

Ty Roc'h

Rue Jean-Marie Pavy
35340 La Bouexière

Maître d'ouvrage délégué



PLAN DE COMMERCIALISATION

Maître d'ouvrage

SCCV Résidence des rochers
49 mail François Mitterrand
35000 Rennes

Architecte

ATELIER PARALLELE
10 rue de Brest
35000 Rennes

Logement

B1-02

ENTREE - CUISINE - SEJOUR 32,50 m²

CHAMBRE 1 12,00 m²

CHAMBRE 2 10,50 m²

SDE 6,25 m²

WC 1,25 m²

Surface habitable: **62,50 m²**

Rez de jardin

Type 3

Jardin 68 m²

24/04/2023

Echelle: 1/100



Les cotes et surfaces approximatives indiquées peuvent varier légèrement en fonction des impératifs de construction.
Des modifications mineures ou des aménagements de détails nécessaires pour des raisons d'ordre technique ou administratif pourront être apportés sur les plans.