


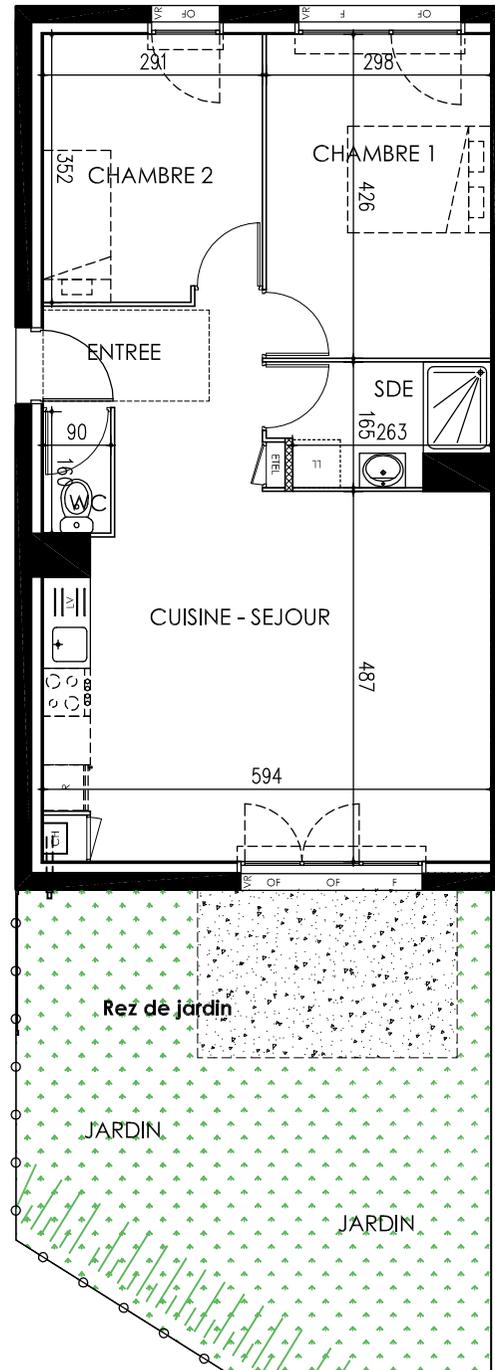

1er étage



Légende

- OF Menuiserie ouvrant à la française
- F Menuiserie fixe
- VR Volet roulant
- ETEL Espace technique électrique du logement
- CH Chaudière gaz
- LV Emplacement lave vaisselle
- R Emplacement réfrigérateur
- LL Emplacement lave linge

- Surbaissé de plafond
- Engazonnement
- Dalles béton
- Talus
- Cloture



Ty Roc'h

Rue Jean-Marie Pavy
35340 La Bouexière


Maître d'ouvrage délégué



PLAN DE COMMERCIALISATION

Maître d'ouvrage	Architecte
SCCV Résidence des rochers 49 mall François Mitterrand 35000 Rennes	ATELIER PARALLELE 10 rue de Brest 35000 Rennes

Logement	ENTREE - CUISINE - SEJOUR	34.25 m ²
C1-11	CHAMBRE 1	12.75 m ²
	CHAMBRE 2	10.00 m ²
	SDE	4.25 m ²
Entrée en R+1 Pièce de vie en rez de jardin Type 3	WC	1.50 m ²
	Surface habitable:	62.75 m²
28/03/2023 Echelle: 1/100	Jardin	43 m ²

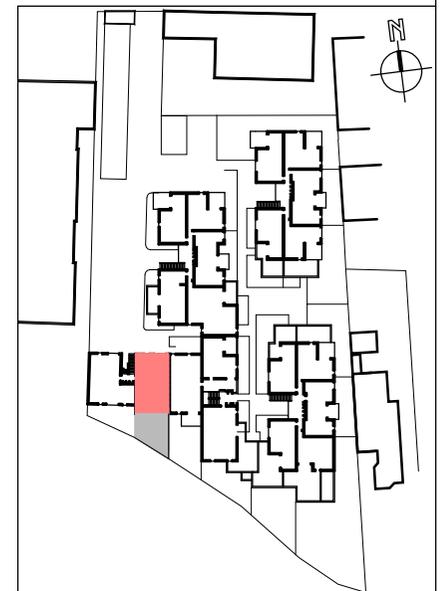

Surfaces habitables arrondies au quart d'unité près
Surfaces des annexes arrondies à l'unité près

Les cotes et surfaces approximatives indiquées peuvent varier légèrement en fonction des impératifs de construction.
Des modifications mineures ou des aménagements de détails nécessaires pour des raisons d'ordre technique ou administratif pourront être apportés sur les plans.