


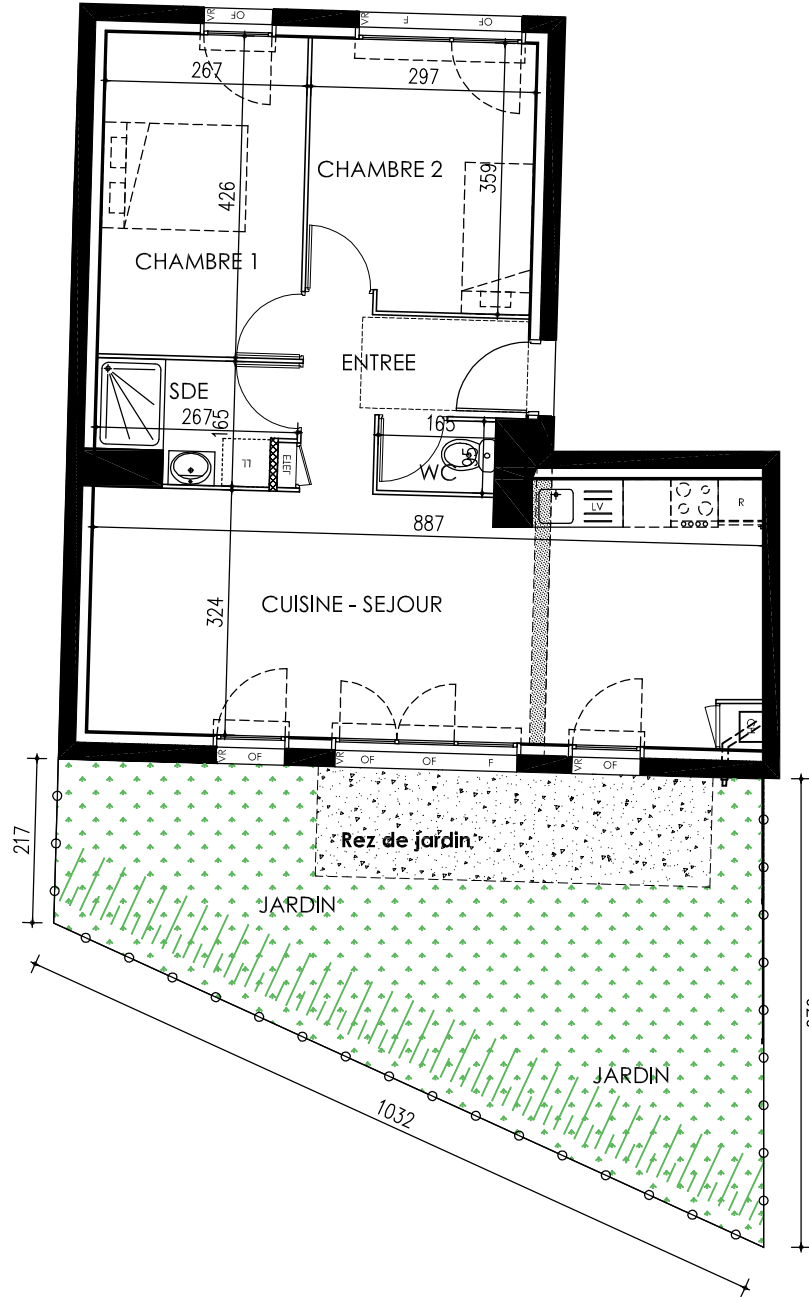

### 1er étage



### Légende

- OF Menuiserie ouvrant à la française
- F Menuiserie fixe
- VR Volet roulant
  
- ETEL Espace technique électrique du logement
- CH Chaudière gaz
  
- LV Emplacement lave vaisselle
- R Emplacement réfrigérateur
- LL Emplacement lave linge

Surbaissé de plafond

Engazonnement

Dalles béton

Talus

Cloture



Surfaces habitables arrondies au quart d'unité près  
Surfaces des annexes arrondies à l'unité près

## Ty Roc'h

Rue Jean-Marie Pavy  
35340 La Bouexière

Maître d'ouvrage délégué



### PLAN DE COMMERCIALISATION

Maître d'ouvrage	Architecte
SCCV Résidence des rochers 49 mail François Mitterrand 35000 Rennes	ATELIER PARALLELE 10 rue de Brest 35000 Rennes

### Logement C1-12

Entrée en R+1  
Pièce de vie  
en rez de jardin  
Type 3

28/03/2023  
Echelle: 1/100

ENTREE - CUISINE - SEJOUR	34.50 m <sup>2</sup>
CHAMBRE 1	11.25 m <sup>2</sup>
CHAMBRE 2	10.50 m <sup>2</sup>
SDE	3.75 m <sup>2</sup>
WC	1.50 m <sup>2</sup>
<b>Surface habitable:</b>	<b>61.50 m<sup>2</sup></b>
Jardin	39 m <sup>2</sup>



Les cotes et surfaces approximatives indiquées  
peuvent varier légèrement en fonction des impératifs  
de construction.  
Des modifications mineures ou des aménagements de  
détails nécessaires pour des raisons d'ordre technique  
ou administratif pourront être apportés sur les plans.