



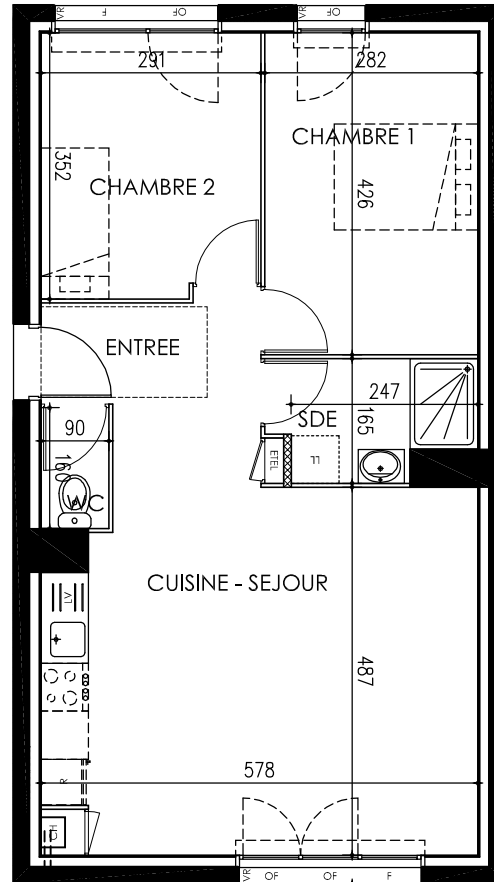

2ème étage

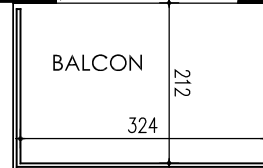

1er étage



Légende

- OF Menuiserie ouvrant à la française
- F Menuiserie fixe
- VR Volet roulant
- ETEL Espace technique électrique du logement
- CH Chaudière gaz
- LV Emplacement lave vaisselle
- R Emplacement réfrigérateur
- LL Emplacement lave linge

- Surbaissé de plafond
- Engazonnement
- Dalles béton
- Talus
- Cloture



Ty Roc'h

Rue Jean-Marie Pavy
35340 La Bouexière

Maître d'ouvrage délégué




PLAN DE COMMERCIALISATION

Maître d'ouvrage	Architecte
SCCV Résidence des rochers 49 mail François Mitterrand 35000 Rennes	ATELIER PARALLELE 10 rue de Brest 35000 Rennes

Logement	Description	Surface
C1-21	ENTREE - CUISINE - SEJOUR	33.50 m²
	CHAMBRE 1	12.00 m²
	CHAMBRE 2	10.00 m²
	SDE	4.00 m²
	WC	1.50 m²
	Surface habitable:	61.00 m²
	Balcon	7 m²

Entrée en R+2
Pièce de vie en R+1
Type 3

28/03/2023
Echelle: 1/100

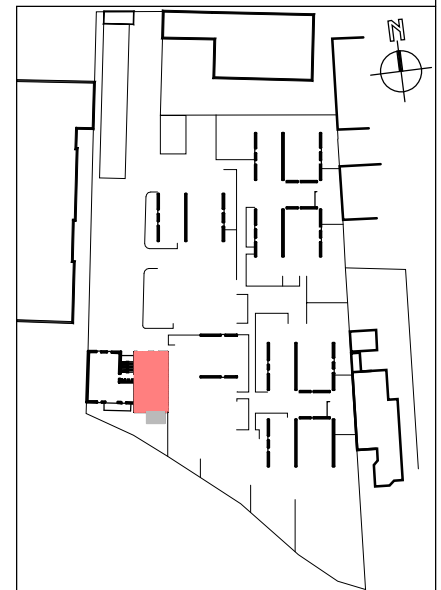

Les cotes et surfaces approximatives indiquées peuvent varier légèrement en fonction des impératifs de construction.
Des modifications mineures ou des aménagements de détails nécessaires pour des raisons d'ordre technique ou administratif pourront être apportés sur les plans.

Surfaces habitables arrondies au quart d'unité près
Surfaces des annexes arrondies à l'unité près