

# LES HIRONDELLES

## Lotissement le Chesnot

35 160 BRETEIL

Maître d'ouvrage

### SCCV "Les Noës de l'Ille"

49, mail François Mitterrand - 35000 RENNES  
Tél: 02.99.85.99.03 - www.cap-accession.fr

Maître d'ouvrage délégué

**capaccession**  
PROMOTEUR COOPÉRATIF  
49, mail François Mitterrand - 35000 RENNES  
Tél: 02.99.85.99.03 - www.cap-accession.fr

LG02-1

T4

MAISON

LG02-1




RDC/  
R+1

Le: 15 Juin 2020

Echelle: 1/100

DESIGNATION	SURFACES HABITABLES
ENTREE	3.35
CELLIER	3.65
CUISINE/SEJOUR/PL.	28.15
SDE/WC RDC	5.30
DGT R+1	2.40
SDB/WC R+1	6.70
CHAMBRE 1	11.55
CHAMBRE 2 + PL.	9.75
CHAMBRE 3	9.40
<b>TOTAL</b>	<b>80.25</b>
JARDIN SUD	33.25
JARDIN NORD	26.65

LOCALISATION

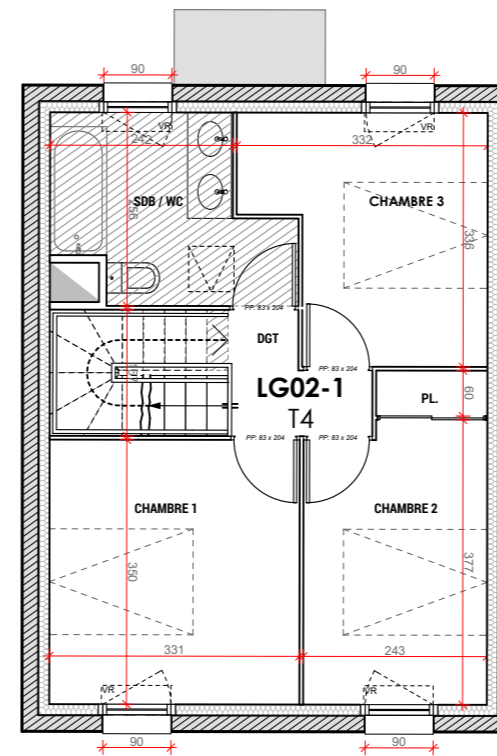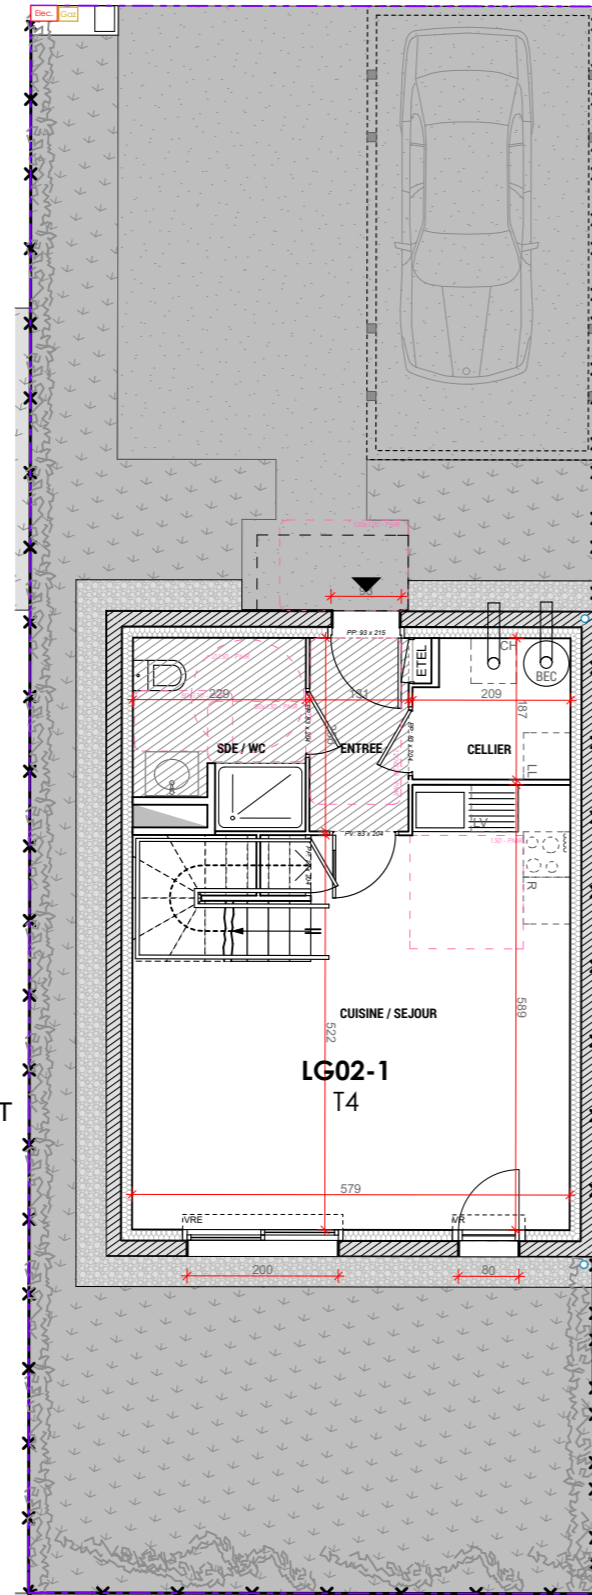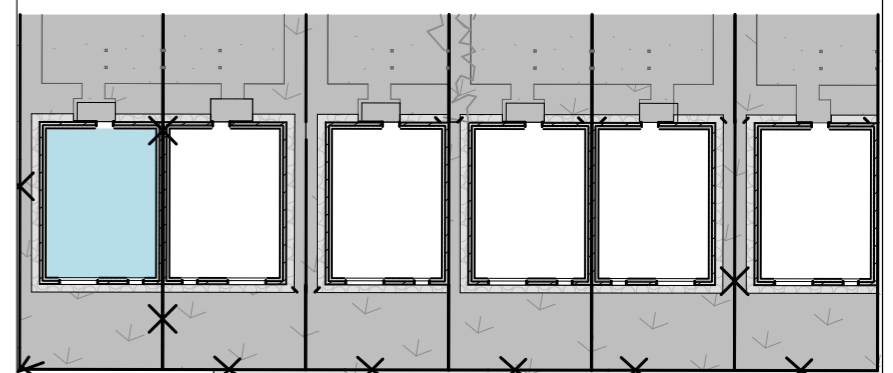

**LEGENDE:**

- VRE : VOLET ROULANT ELECTRIQUE
- VR : VOLET ROULANT
- OB : OSCILLO BATTANT

ESPACE TECHNIQUE ELECTRIQUE DU LOGEMENT

SOFFITE

CLOISON DÉMONTABLE

RETOMBÉE DE POUTRE (Suivant étude BA)  
ou RETOMBÉE DE BALCON

PARE-VUE BOIS (HT min 1.80m)

CLÔTURE

TALUS

GRAVIERS

HAIE

NOTA: Des modifications mineures ou des aménagements de détails nécessaires pour des raisons d'ordre technique ou administratif pourront être apportés aux plans.